


RÉAMÉNAGEMENT DE LA RUE DE LA RONZE

PARTIE EST

PLAN PROJET

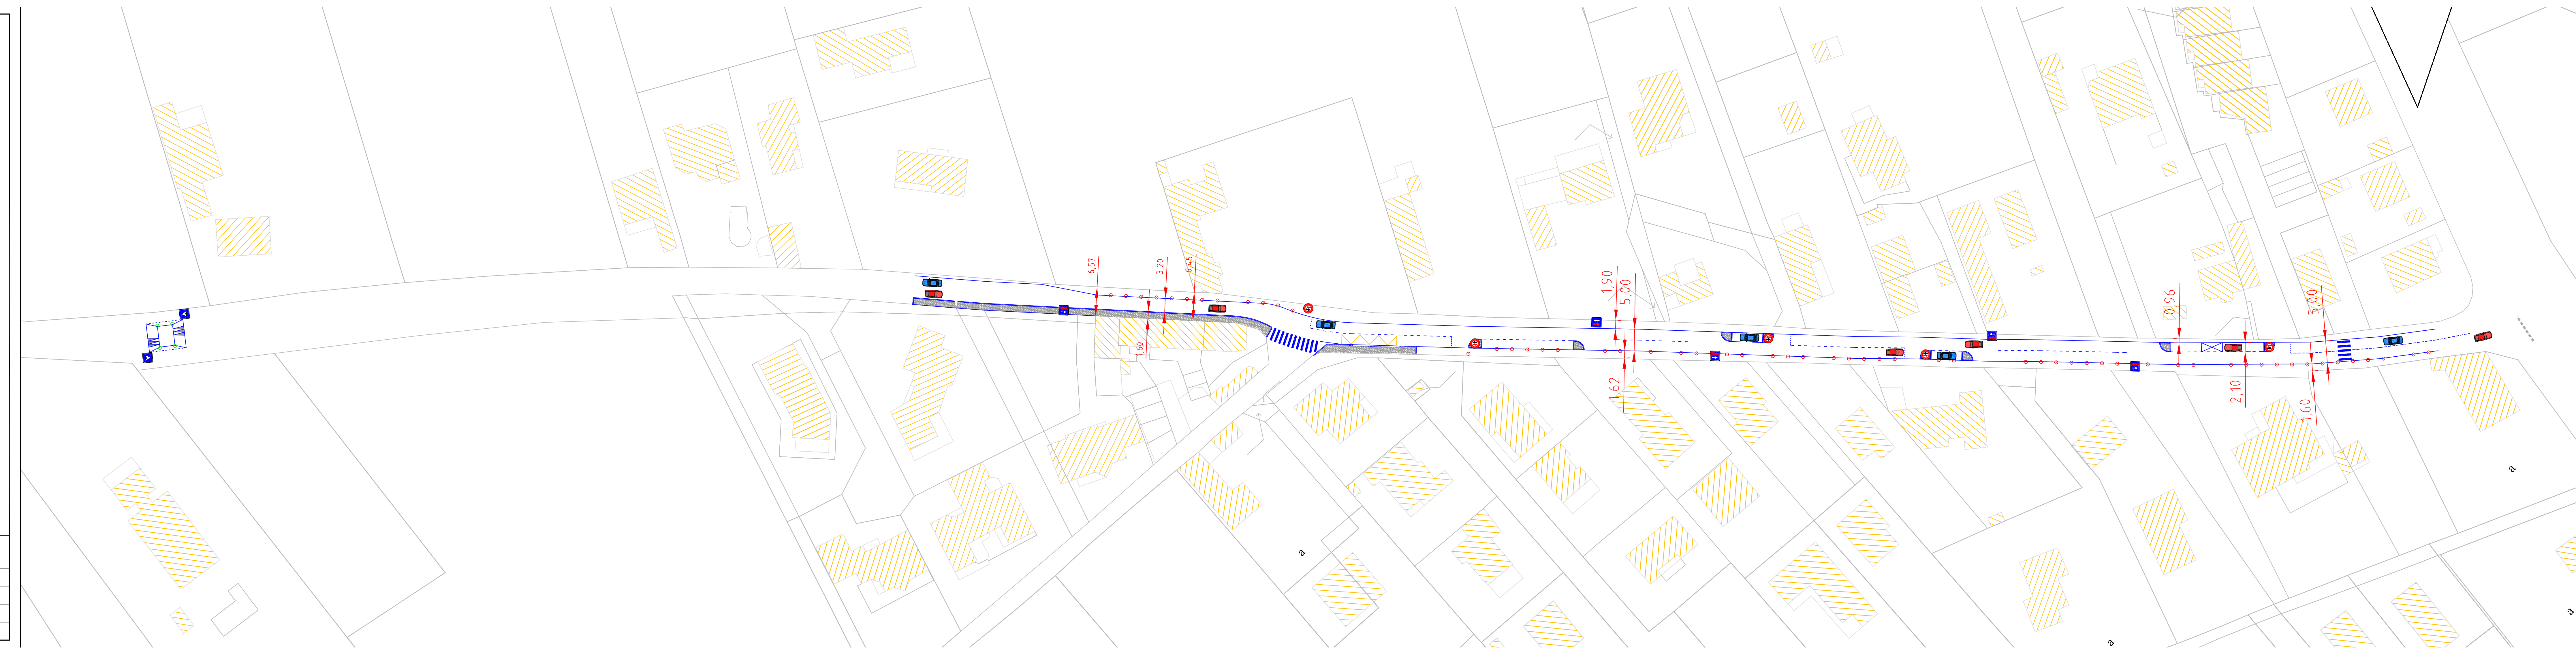

date : septembre 2015	échelle : 1/500	